MÓD. "A-A" METSZET - M=1:100

HOMLOKZATI ANYAGOK

MEGLÉVŐ ÉPÜLETRÉSZ HOMLOKZATI ANYAGOK ÉS SZERKEZETEK:

1	LÁBAZAT:	SZÍNRE FESTETT LÉLEGZŐ SÓVÁZOTTÁ FALSZÁRÍTÓ VAKOLAT (SZÜRKÉS TÓJÁSHEZ SZÍNŰ)
2	HOMLOKZATI FALMEZŐK:	SZÍNRE FESTETT VAKOLATRENDSZER, 0573 HBW 18 BAUMIT (TERRACOTTA SZÍNŰ)
3	ÓV.LÉP.,KORKONZÓ PÁRKÁNY:	SZÍNRE FESTETT VAKOLATRENDSZER, 0357 HBW 84 BAUMIT (TOJÁSHÉJ SZÍNŰ)
4	PILASZTEREK:	SZÍNRE FESTETT VAKOLATRENDSZER, 0357 HBW 84 BAUMIT (TOJÁSHÉJ SZÍNŰ)
5	HOMLOKZATI DÍSZÍTŐELEMEK:	GIPSZSZTUKKOK SZÍNRE FESTVE, 0573 HBW 18 BAUMIT (TOJÁSHÉJ SZÍNŰ)
6	TERASZ KORLÁT:	SZÍNRE SZÍNTEREZETT ACÉLKORLÁT
7	NYÍLÁSZÁRÓK:	HŐSZIGETELT ÜVEGEZÉSŰ FA SZERKEZETEK, SZÍNRE FESTVE RAL 1015 HELLEFLÉNBEN (TOJÁSHÉJ SZÍNŰ)
8	HÉJAZAT:	KORCOLT ÉS PINKOLYES FÉMLEMEZFEDÉS (NATÚR HORGANY SZÍNŰ)
9	TORONYSISAK,TETŐŐZEK:	ÜSZES HORGANYLEMEZ, MŰSZAKOSOD TETŐSZERKEZ., JAVÍTVA/URANYÁTVA (NATÚR HORGANY SZÍNŰ)
10	LAPOSTETŐK FEDÉSE:	BITUMENES LEMEZ, CSERELVE
11	ATTIKAFALAK:	FÉMLEMEZ FEDÉSSEL (NATÚR HORGANY SZÍNŰ)
12	LÉPCSŐKÖSÖKÖK:	Ø110 MM ÉL, Ø110 MM FÉMLEMEZ (HOMLOKZAT SZÍNÉBEN)
13	ELŐTÉTEK:	BIZTONSÁGI ÜVEGSÉTÉ, ACÉL TARTÓKKAL
14	SZELLŐZŐ FELÉPÍTMÉNY:	ELŐREGYÁRTOTT HORGANYZOTT ACÉLLEMEZ, ÚJRAGYÁRTVA (NATÚR HORGANY SZÍNŰ)

ÚJ ÉPÜLETRÉSZ HOMLOKZATI ANYAGOK ÉS SZERKEZETEK:

15	ALAPSOR - I. EMELET HOMLOKZATBURKOLAT:	1410 GOLDEN OREA SZÉRELT KŐHATÁSÚ LAP BURKOLAT, AGROB BUCHTAL
16	MŰEMLÉKI CSATLAKOZÁSNÁL:	1152 BAZALT GRAU SZÉRELT KŐHATÁSÚ LAP BURKOLAT, AGROB BUCHTAL
17	III. EMELET HOMLOKZAT BURKOLAT:	SZÍNES T FÉMLEMEZ BURKOLAT, RAL 7016 KHKSZÍNNI
18	TERASZ MELLVÉD:	1410 GOLDEN OREA SZÉRELT KŐHATÁSÚ LAP BURKOLAT, AGROB BUCHTAL
19	NÁLAKOK:	HŐSZIGETELT ÜVEGEZÉSŰ HŐVÉDŐMENTES, MÁGANYAI ANTRACIT SZÍNŰ
20	AJTÓK, PORTÁLOK, FÜGGŐSÖRNYALAK:	HŐSZIGETELT ÜVEGEZÉSŰ HŐVÉDŐMENTES, ALUMÍNIUM ÉL, ACÉL ANTRACIT SZÍNŰ
21	SZELLŐZŐ NYÍLÁSOK, LÁMELLÁK:	PORSZÓRT ACÉL, ANTRACIT SZÍNŰ, RAL 7016
22	ZÁSZLÓTARTÓK, HIRTETŐSZERKEMÉNYEK:	PORSZÓRT ACÉL, ANTRACIT SZÍNŰ, RAL 7016
23	HÉJAZAT:	LÉCBETÉTES KORCOLT FÉMLEMEZFEDÉS, ANTRACIT SZÍNŰ, RAL 7016
24	JÁRHATÓ LAPOSTETŐK FEDÉSE:	FACHÁLLÓ LAPBURKOLAT
25	ESŐVÍZÉLŐ ELŐTÉTŐ:	ELŐREGYÁRTOTT PORSZÓRT ACÉL TARTÓSZERKEZET, ANTRACIT SZÍNBEN, BENNE VÍZTISZTA POLKARBONÁT MEZŐKKEL

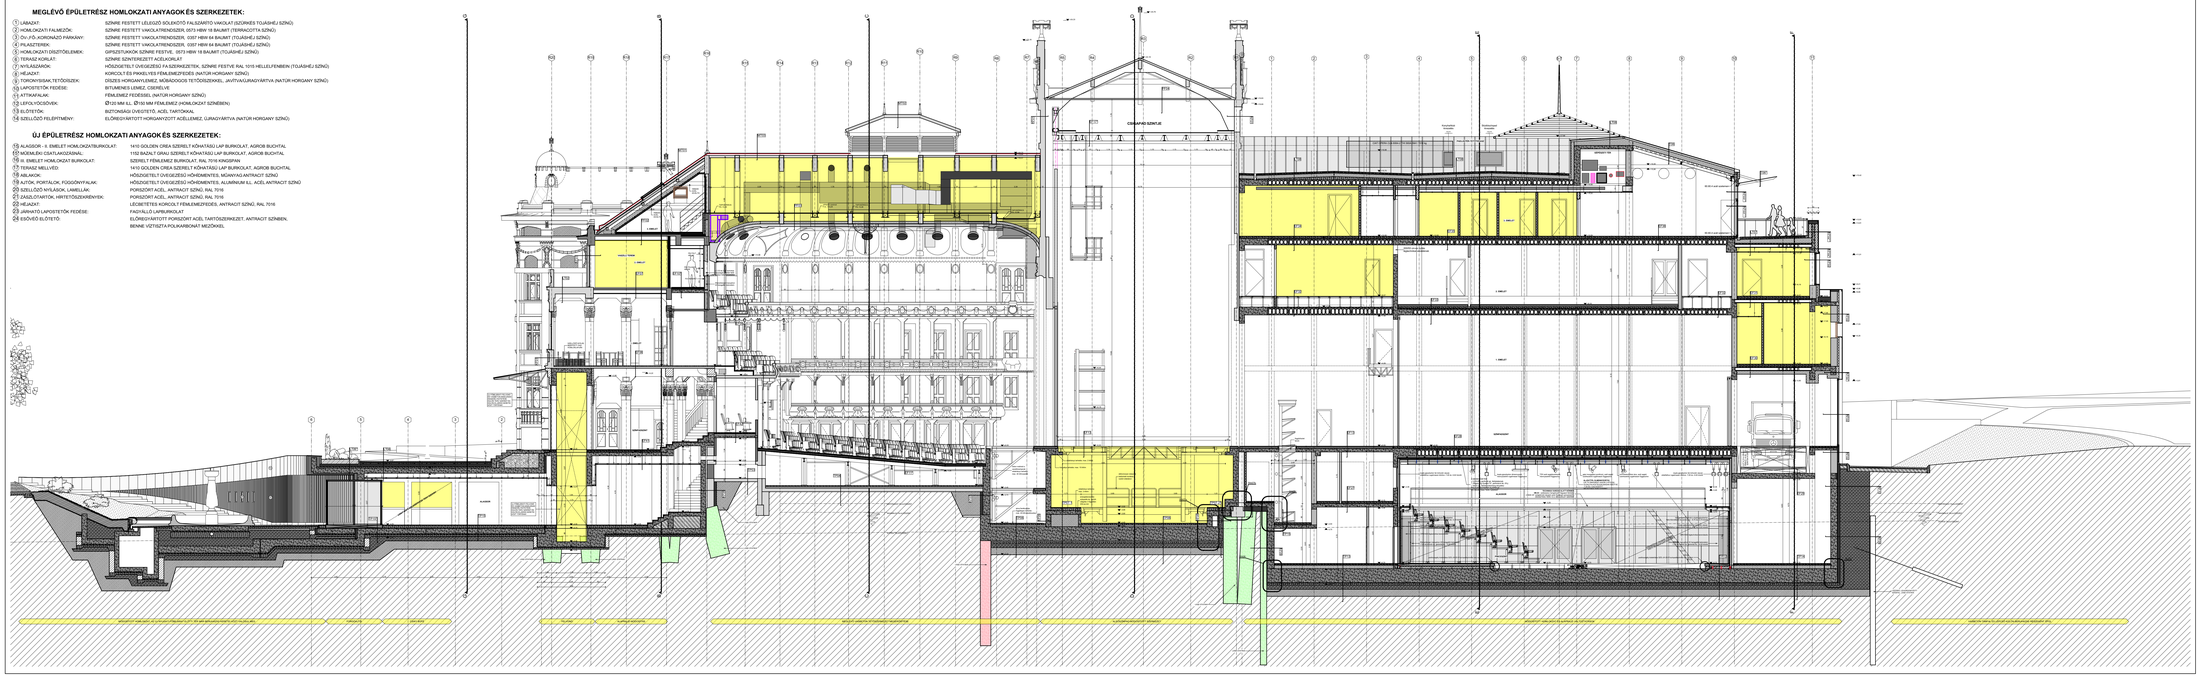
CSSZAPSZ SZINTJE
I. EMELET
II. EMELET
III. EMELET
TETŐSÍK
TETŐTÉRI LÁTSZÓ
TETŐTÉRI LÁTSZÓ
TETŐTÉRI LÁTSZÓ