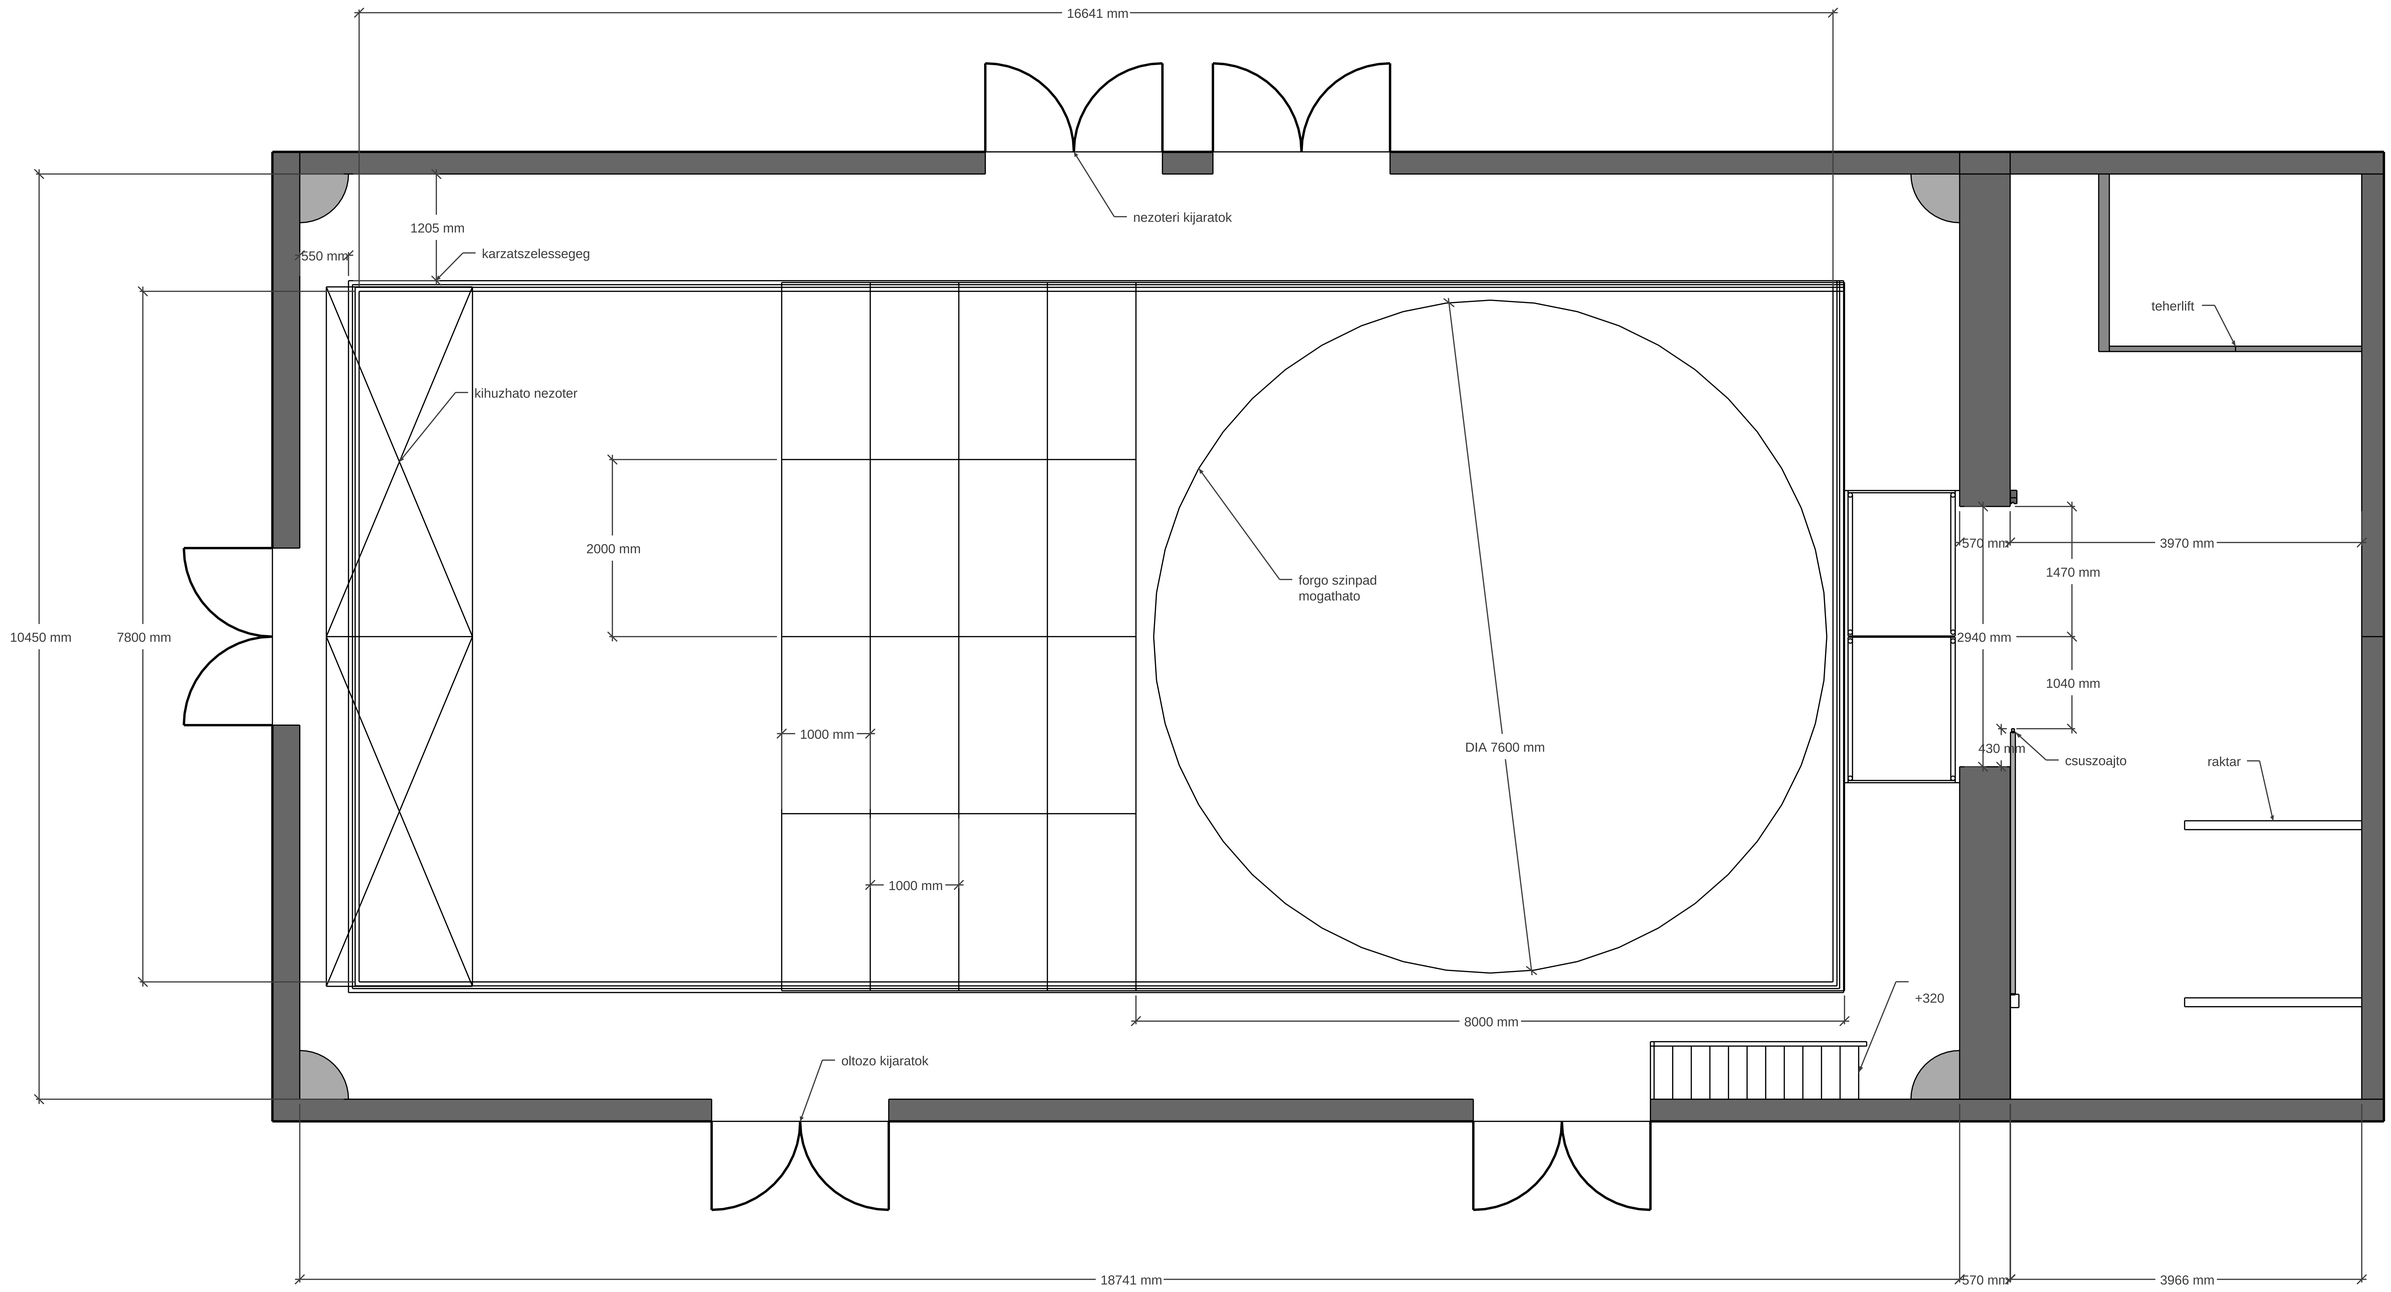
16641 mm
nezoteri kijaratok
1205 mm
550 mm
karzatszelessegeg
teherlift
kihuzhato nezoter
2000 mm
forgo szinpad
mogathato
570 mm
3970 mm
1470 mm
10450 mm
7800 mm
2940 mm
1040 mm
1000 mm
DIA 7600 mm
430 mm
csuszoajto
raktar
1000 mm
+320
8000 mm
oltozo kijaratok
18741 mm
570 mm
3966 mm