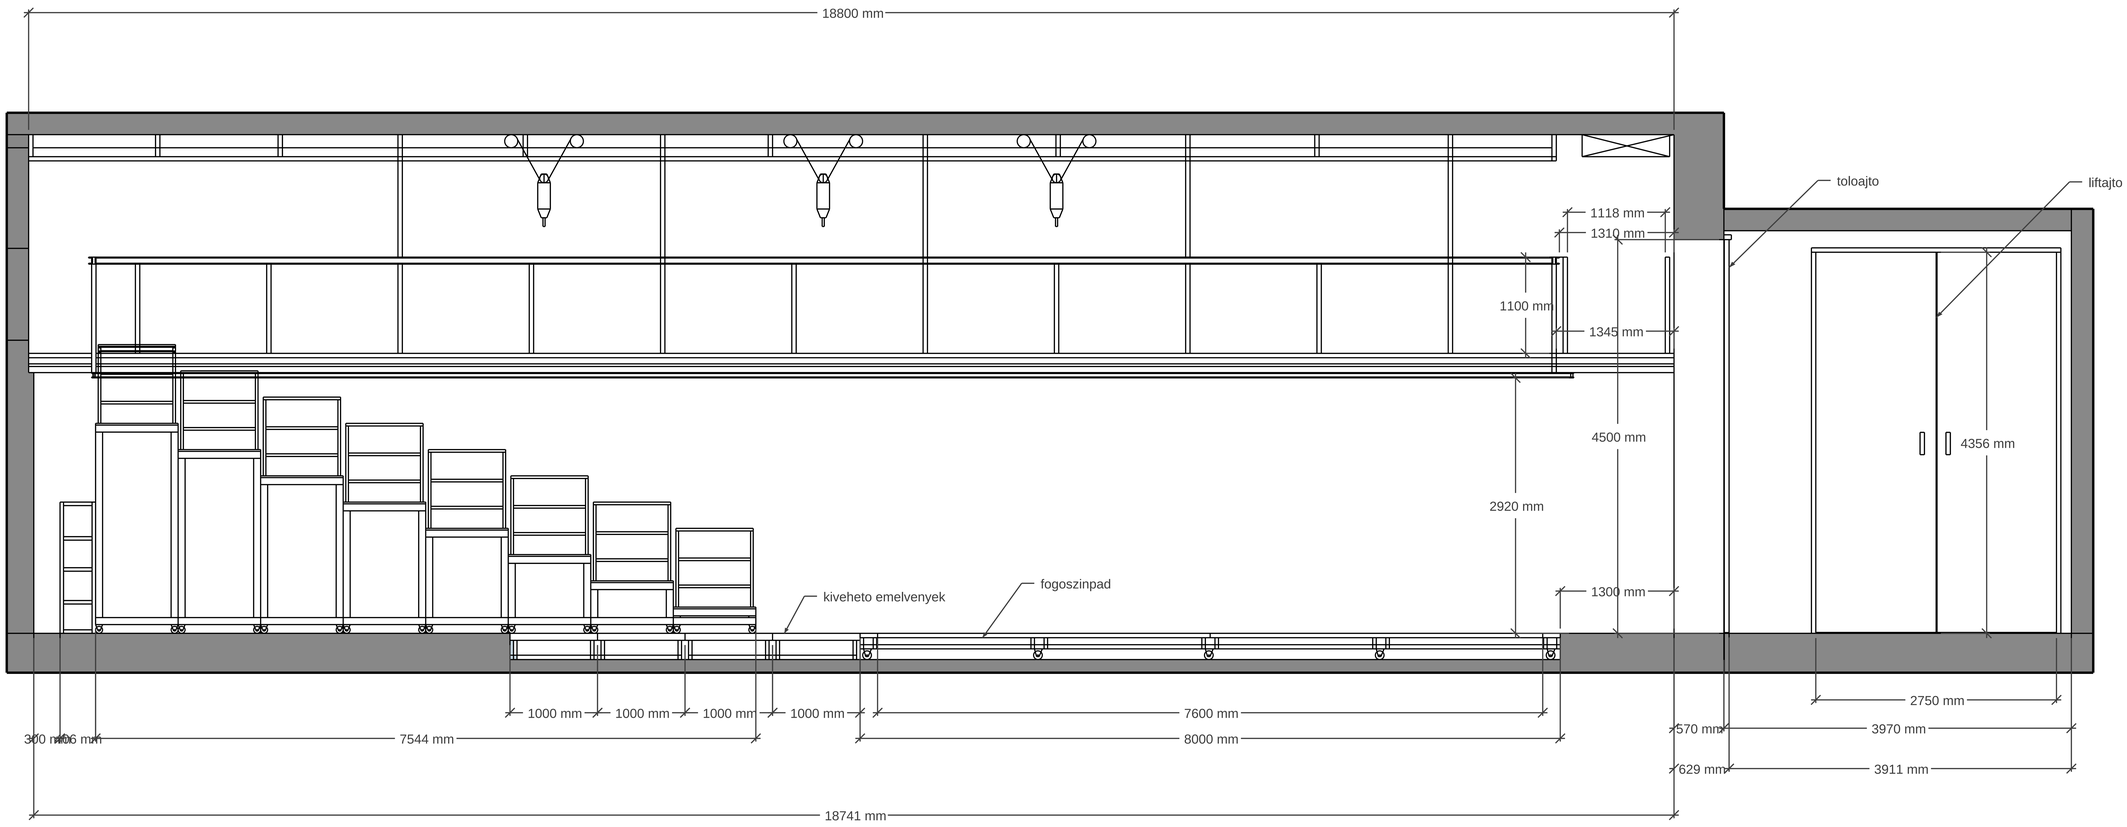
18800 mm
toloajto
liftajto
1118 mm
1310 mm
1100 mm
1345 mm
4500 mm
4356 mm
2920 mm
1300 mm
kiveheto emelvenyek
fogoszinpad
1000 mm
1000 mm
1000 mm
1000 mm
7600 mm
2750 mm
300 mm
106 mm
7544 mm
8000 mm
570 mm
3970 mm
629 mm
3911 mm
18741 mm