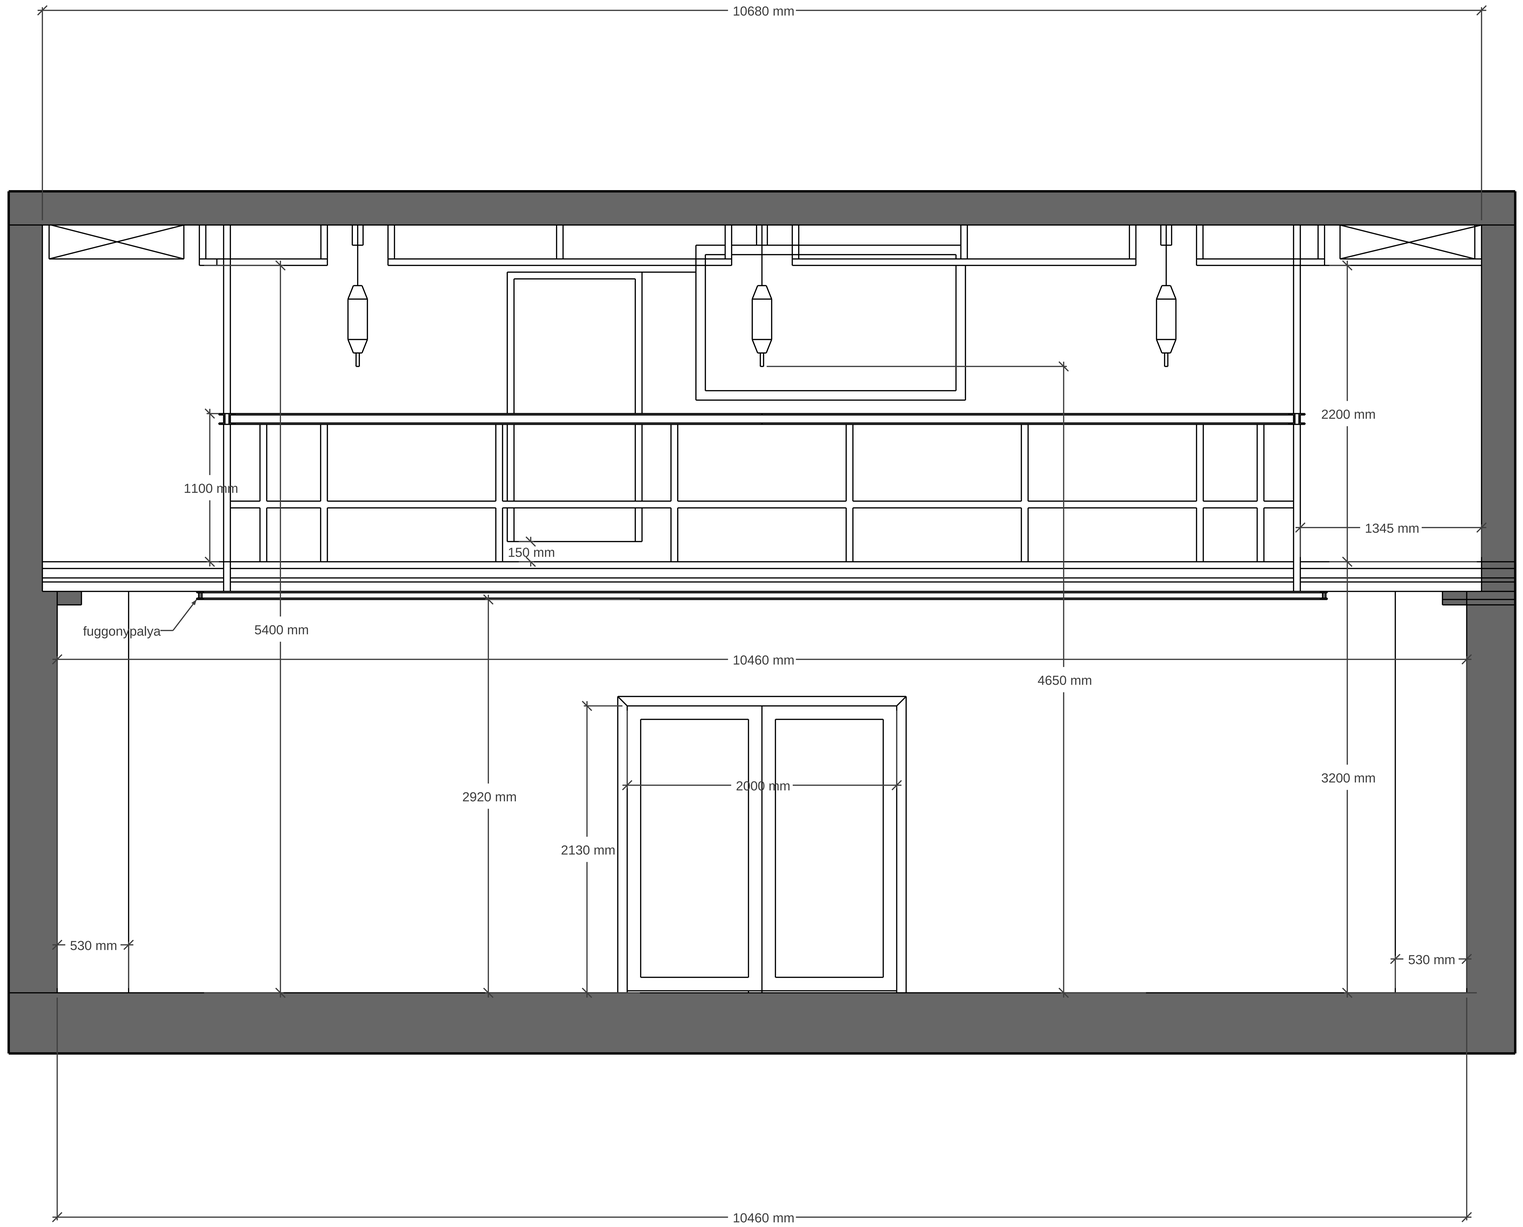
10680 mm
2200 mm
1100 mm
1345 mm
150 mm
fuggonypalya
5400 mm
10460 mm
4650 mm
2920 mm
2000 mm
3200 mm
2130 mm
530 mm
530 mm
10460 mm