SZÍNPADSZINT ALAPRAJZ FEDVÉNY - M=1:50

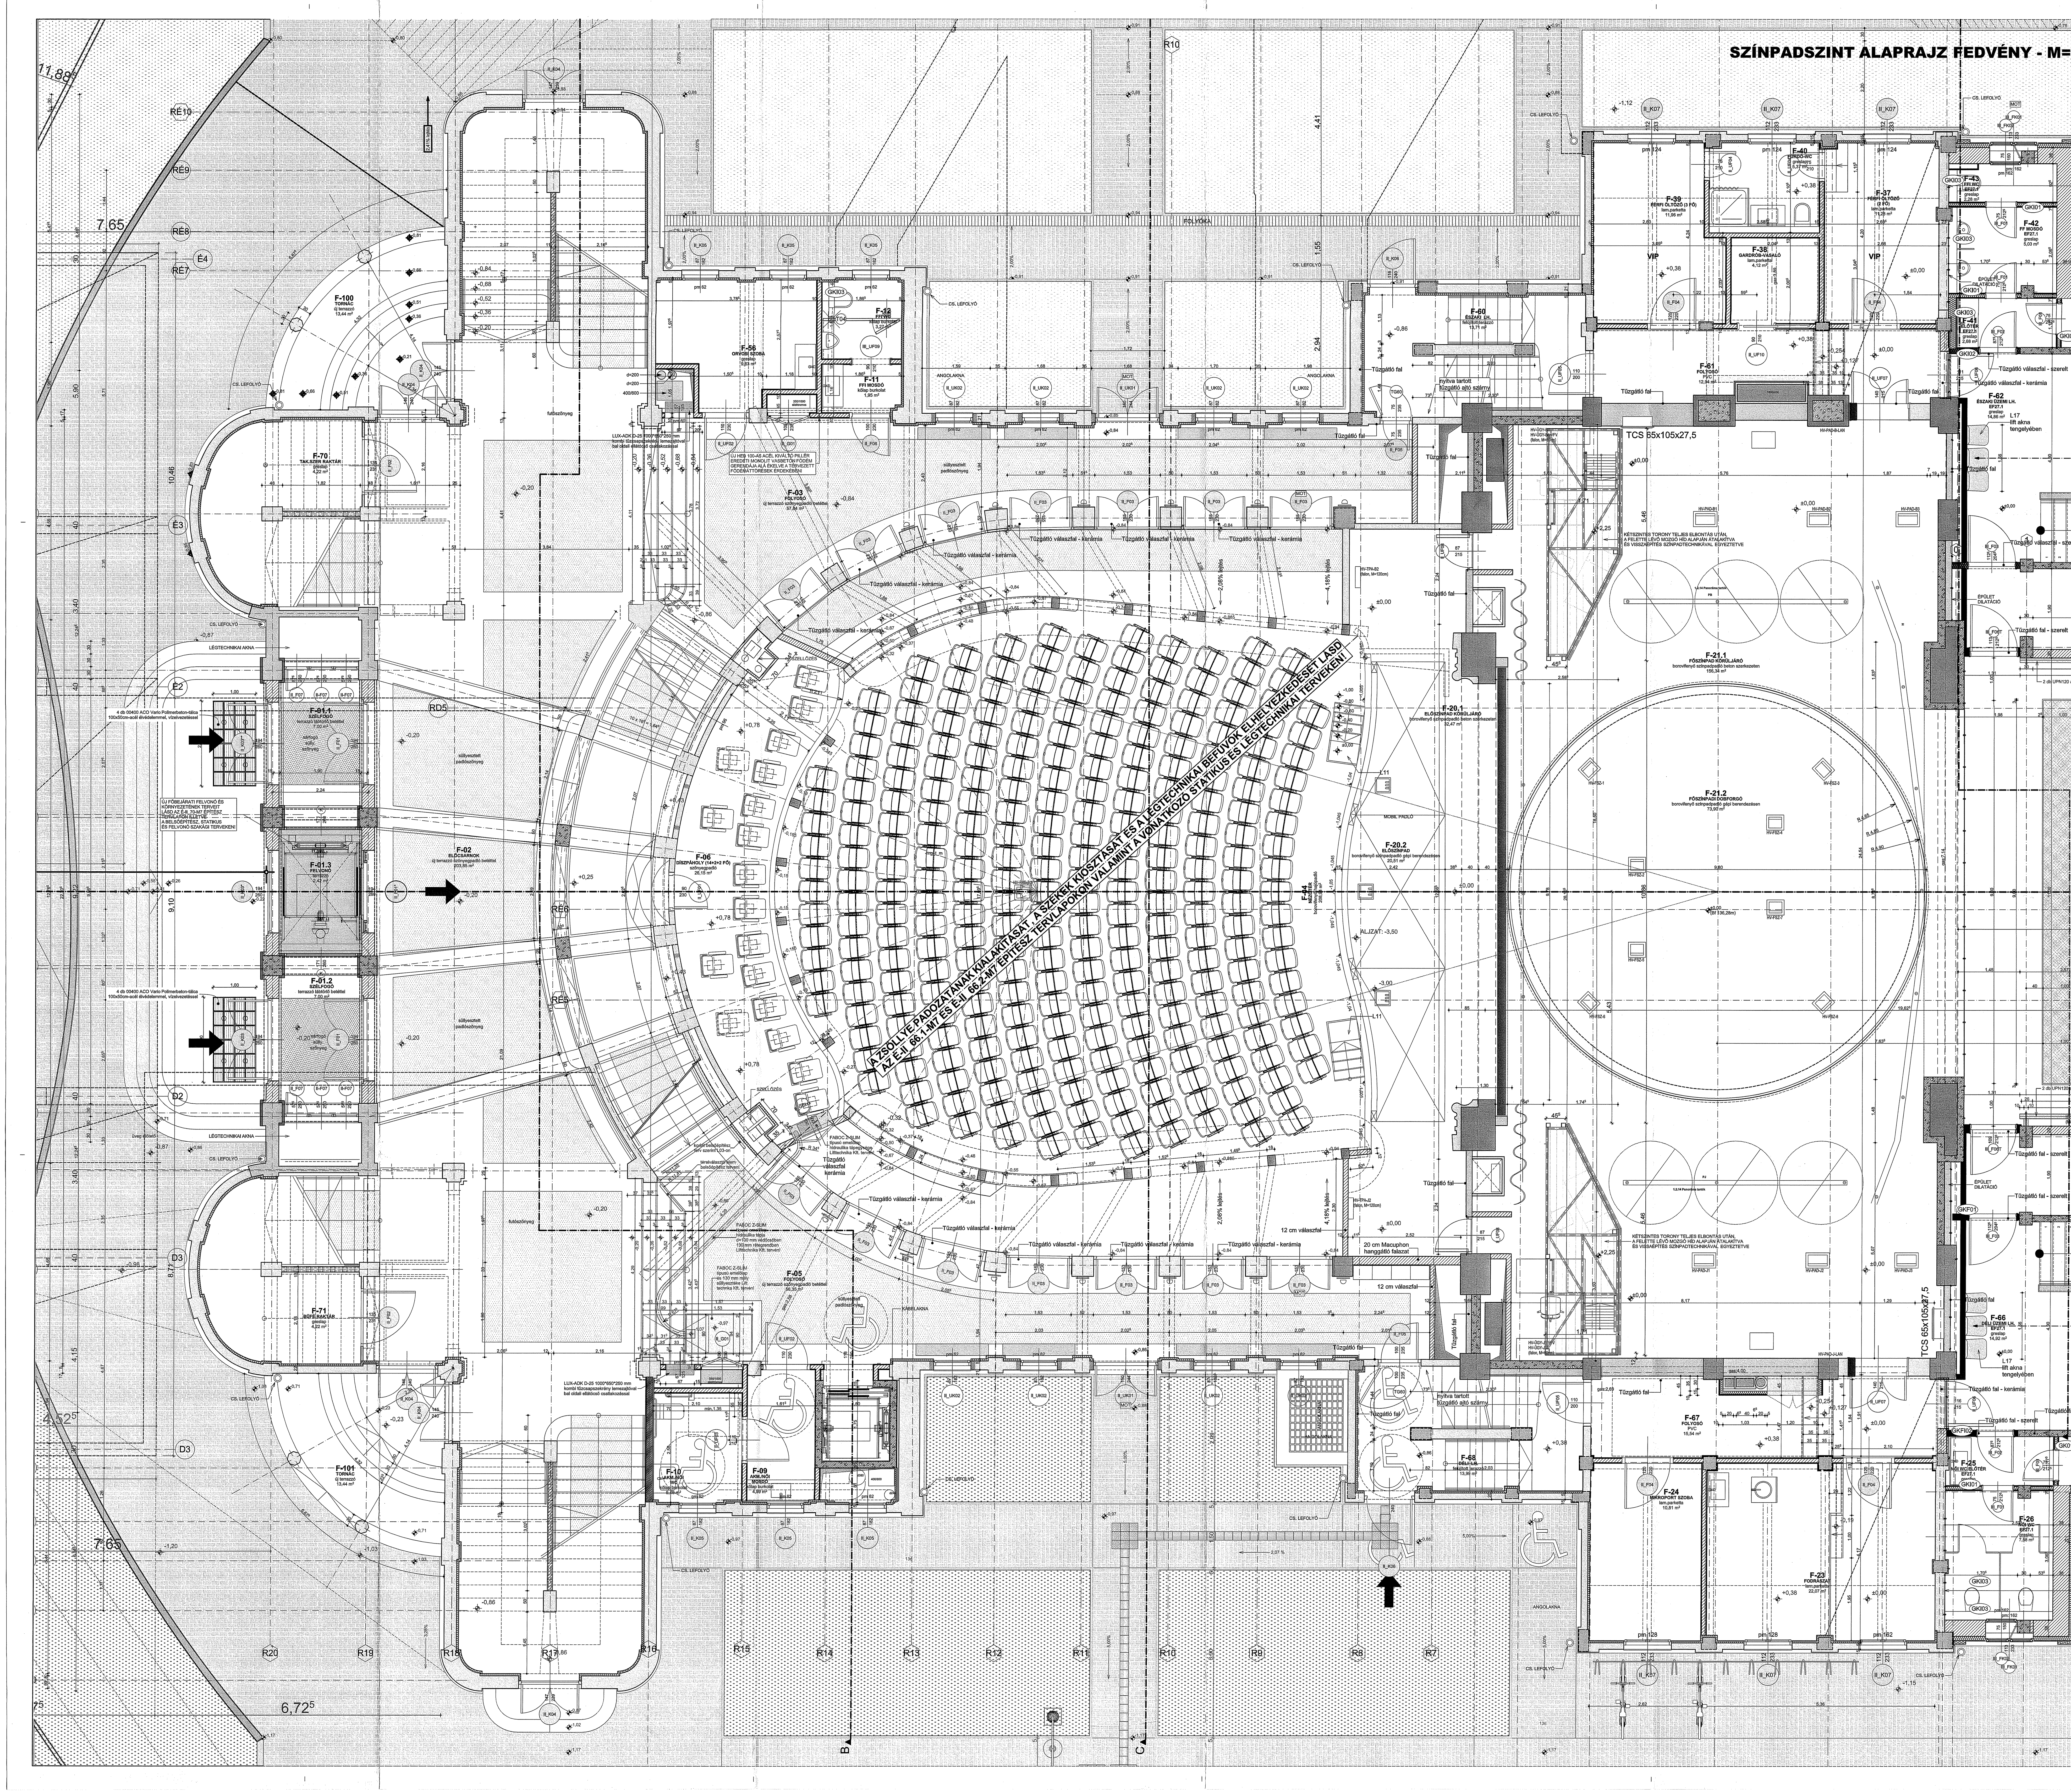

JELÖLÉSEK

MEGLÉVŐ SZERKEZETEK:
- MEGLÉVŐ, MEGTARTANDÓ ÉPÜLETSZERKEZET
- FELTÉTELEZETT REJTETT PILLÉR, ILL.FALMEGERŐSÍTÉS 1985 ÉVI TERV ALAPJÁN
- FELTÁRATLAN, FELTÉTELEZETT EGYÉB SZERKEZET, ARCHÍV TERV ALAPJÁN
- FELTÉTELEZETT, ELTAKART GERENDÁK 1985 ÉVI TERV ALAPJÁN
- FELMÉRT, LÁTSZÓ GERENDÁK
- MEGLÉVŐ BELSŐÉPÍTÉSZETI ÉPÍTMÉNY
- ELBONTANDÓ ÉPÜLETSZERKEZET
- TERVEZETT NYÍLÁS MEGLÉVŐ FALBAN
- NYÍLÁSZÁRÓ RESTAURÁLÁSI TERVBEN SZEREPLŐ NYÍLÁSZÁRÓK

TERVEZETT SZERKEZETEK:
- POROTHERM-HS FALAZAT
- VASBETON SZERKEZET
- KAVICSBETON SZERKEZET
- VB. FAL BETON ZSALUKÖVEL FALAZVA
- KM TÉGLA FALAZAT
- BURKOLÓTÉGLA FALAZAT
- HŐ- ÉS HANGSZIGETELÉS
- SZERELT VÁLASZFAL -12,5 cm: CW75 ACÉL VÁZ+ ÁSVÁNYGYAPOT + 2-2 RB 12,5 GIPSZKARTON (VIZES HELYISÉGEKBEN 1 RTG RBI)
- TŰZGÁTLÓ FAL -12,5 cm: CW75 ACÉL VÁZ+ ÁSVÁNYGYAPOT + 1 RB+1 RF+ 2 RB 12,5 GIPSZKARTON (VIZES HELYISÉGEKBEN 1 RTG RFI)
- SZERELT VÁLASZFAL - 15 cm: CW100 ACÉLVÁZ + ÁSVÁNYGYAPOT + 2-2 RB12,5 GIPSZKARTON (VIZES HELYISÉGEKBEN 1 RTG RBI)
- KAVICS FELTÖLTÉS
- BAUMIX ÖKOCELL KÖNNYŰBETON FELTÖLTÉS
- TALAJJAVÍTÁS JET-GROUTING ELJÁRÁSSAL
- FA SZERKEZET
- ±0,00 MEGLÉVŐ SZINT
- MOT 78/140 MOTOROS NYITÁSÚ NYÍLÁSZÁRÓ
- TG 78/140 TŰZGÁTLÓ NYÍLÁSZÁRÓ
- TCS 65x65x27,5 TŰZCSAP
- T: ±0,00 TERVEZETT SZINT

H.kiv SZÍNPADSZINTI HELYISÉGEK II. DILATÁCIÓ

JEL	HELYISÉG NEVE	PADLÓ	TERÜLET
KÖZÖNSÉGFORGALOM			
F- 01.1	SZÉLFOGÓ	terrazzó lábtörlő betéttel	7,00
F- 01.2	SZÉLFOGÓ	terrazzó lábtörlő betéttel	7,00
F- 01.3	FELVONÓ	terrazzó	2,42
F- 02	ELŐCSARNOK	új terrazzó szőnyegpadló betéttel	203,85
F- 03	FOLYOSÓ	új terrazzó szőnyegpadló betéttel	57,84
F- 04	NÉZŐTÉR	borovifenyő hajópadló	208,94
F- 05	FOLYOSÓ	új terrazzó szőnyegpadló betéttel	56,35
F- 06	DÍSZPÁHOLY (14+2+2 FŐ)	szőnyegpadló	26,15
F- 09	AKM.NŐI MOSDÓ	kőlap burkolat	4,99
F- 10	AKM.NŐI WC	kőlap burkolat	5,46
F- 11	FFI MOSDÓ	kőlap burkolat	1,95
F- 12	FFI WC	kőlap burkolat	3,27
MŰVÉSZEK			
F- 20.1	ELŐSZÍNPAD KÖRÜLJÁRÓ	borovifenyő színpadpadló beton szerkezeten	32,47
F- 20.2	ELŐSZÍNPAD	borovifenyő színpadpadló gépi berendezésen	20,51
F- 21.1	FŐSZÍNPAD KÖRÜLJÁRÓ	borovifenyő színpadpadló beton szerkezeten	156,34
F- 21.2	FŐSZÍNPADI DOBFORGÓ	borovifenyő színpadpadló gépi berendezésen	73,90
F- 23	FODRÁSZAT	lam.parketta	22,07
F- 24	MIKROPORT SZOBA	lam.parketta	10,81
F- 37	FÉRFI ÖLTÖZŐ (2 FŐ)	lam.parketta	11,28
F- 38	GARDRÓB-VASALÓ	lam.parketta	4,12
F- 39	FÉRFI ÖLTÖZŐ (3 FŐ)	lam.parketta	11,96
F- 40	FÜRDŐ-WC	greslap	5,37
SZEMÉLYZET, KISZOLGÁLÁS			
F- 56	ORVOSI SZOBA	greslap	9,63
SZEMÉLYZET, KÖZLEKEDŐK			
F- 60	ÉSZAKI LH.	felújított terrazzó	13,71
F- 61	FOLYOSÓ	PVC	12,94
F- 67	FOLYOSÓ	PVC	15,54
F- 68	DÉLI LH.	felújított terrazzó	13,99
TERASZ, LOGGIA			
F- 100	TORNÁC	új terrazzó	13,44
F- 101	TORNÁC	új terrazzó	13,44
ÜZEMELTETÉS			
F- 70	TAK.SZER RAKTÁR	greslap	4,22
F- 71	BÜFÉ RAKTÁR	greslap	4,22
			1 035,18 m²

MEGJEGYZÉSEK

- ±0,00= Bf 136,28m
- MEGLÉVŐ ÁLLAPOTOT LÁSD A MÓDOSÍTOTT ENGEDÉLYEZÉSI TERVDOKUMENTÁCIÓ F-01 – F-18 FELMÉRÉSI TERVLAPJAIN!
- ÉPÍTÉS ELŐTT A MÉRETEKET A HELYSZÍNEN ELLENŐRIZNI KELL!
- MINDEN TERVTŐL ELTÉRŐEN BEÉPÍTENDŐ ANYAGOT RENDELÉS ELŐTT A TERVEZŐVEL ÉS A MŰSZAKI ELLENŐRREL JÓVÁ KELL HAGYATNI!
- A TERVEN FELTÜNTETETT MÉRETEK A MEGLÉVŐ SZERKEZETEK ESETÉN VAKOLT, BURKOLT SZERKEZETEKET ÁBRÁZOLNAK, AZ ÚJ SZERKEZETEKNÉL A NYERS SZERKEZETI MÉRETEKET.
- RÉTEGRENDEKET LÁSD E-II/9 - E-II/14 METSZET TERV LAPOKON!
- JELEN KIVITELI TERVDOKUMENTÁCIÓ EGYÜTT ÉRVÉNYES AZ ÉPÍTÉSZETI ÉS SZAKÁGI MŰSZAKI LEÍRÁSOKKAL VALAMINT A TŰZVÉDELMI MŰSZAKI LEÍRÁSSAL.
- A CSEMPEBURKOLATÚ HELYISÉGEK MENNYEZETIG BURKOLTAK ILLETVE A II. KÖTET BELSŐÉPÍTÉSZET SZERINT LAPBURKOLAT TEREKBEN 30X30 CM-ES NAGY KOPÁS ÁLLÓSÁGÚ GRESS LAPBURKOLAT KÉSZÜL, 5 CM KISÉRŐ LÁBAZATTAL, VIZES HELYISÉGEKBEN 20X20 CM-ES CSEMPE BURKOLAT KÉSZÜL +2,10 M MAGASSÁGIG ILLETVE A II. KÖTET BELSŐÉPÍTÉSZET SZERINT
- VÁLASZFALAK FALAZOTT: 15 CM VTG. SZERELT SZERKEZETŰ FALAK, GIPSZKARTON ILLETVE 10 CM VTG. POROTHERM VÁLASZFAL LAP TÉGLA FALAK A JELMAGYARÁZAT SZERINT
- WC BLOKKOKBAN BELSŐ ELVÁLASZTÓ FALAK 2 CM VTG. ELVÁLASZTÓ FALAK
- NYÍLÁSZÁRÓ SZERKEZETEKET LÁSD NYÍLÁSZÁRÓ KONSZIGNÁCIÓS TERV SZERINT
- LAKATOS SZERKEZETEKET LÁSD LAKATOS KONSZIGNÁCIÓS TERV SZERINT
- AZ EGYEDI SZERKEZETEKRŐL, KIVITELEZÉS ELŐTT GYÁRTMÁNYTERVEK KÉSZÍTENDŐK!
- ÁLMENNYEZETEK ALAPRAJZON ÉS METSZETEKEN JELÖLT HELYISÉGEKBEN 60X60 CM KAZETTÁS ÁLMENNYEZET KÉSZÜL, VIZES HELYISÉGEKBEN IMPREGNÁLT GIPSZKARTON ÁLMENNYEZETTEL ILLETVE A II. KÖTET BELSŐÉPÍTÉSZET SZERINT
- A MEGLÉVŐ HATÁROLÓ KÜLSŐ FALSZERKEZET TELJES FELÜLETÉN UTÓLAGOS HŐSZIGETELÉS KÉSZÜL. ELTÉRŐ PADLÓBURKOLATOK FELSŐ SZINTJE MEGEGYEZIK, AZ ALJZATBETON SZINTEKET AZ ELTÉRŐ BURKOLATOKNAK MEGFELELŐEN KELL MEGHATÁROZNI.
- PADLÓ ÉS FALBURKOLATOKAT LÁSD MŰSZAKI LEÍRÁSBAN A II. KÖTET BELSŐÉPÍTÉSZET SZERINT
- A FALBURKOLATTAL NEM RENDELKEZŐ HELYISÉGEK FALAI FEHÉR (RAL 9010) DISZPERZIÓS FESTÉST KAPNAK.
- ÁLMENNYEZETEK VIZES HELYISÉGEKBEN VALAMINT WELLNESS TEREKHEZ KAPCSOLÓDÓAN IMPEGNÁLT KIVITELBEN KÉSZÜLNEK ILLETVE A II. KÖTET BELSŐÉPÍTÉSZET SZERINT.
- FELVONÓK KÜLÖN ÉPÍTÉSI ENGEDÉLYEZÉSI ELJÁRÁS BAN KERÜLNEK ENGEDÉLYEZÉSRE.
- TERVEZETT SZERKEZETÉPÍTÉS, ACÉL- ÉS VASBETON SZERKEZETEKET STATIKUS KIVITELI TERVLAPJAI SZERINT.
- AZ ÉPÜLET MEGÉPÍTÉSÉHEZ TERVEZŐI MŰVEZETÉS SZÜKSÉGES!
- ÉPÜLETGÉPÉSZETI SZERELÉST LÁSD IV.-V.-VI. KÖTETEK KAPCSOLÓDÓ TERVLAPJAIN.
- ÉPÜLET VILLAMOS SZERELÉST LÁSD VII. KÖTET KAPCSOLÓDÓ TERVLAPJAIN.
- A GYENGEÁRAMÚ SZERELÉST LÁSD VII. KÖTET KAPCSOLÓDÓ TERVLAPJAIN.
- AZ ÉPÜLET KÜLSŐ KÖZMŰ RÁKÖTÉSÉT VALAMINT ELVEZETÉSÉT ÉS MEGLÉVŐ KÖZMŰVEK KIVÁLTÁSÁT, TÉRVILÁGÍTÁST LÁSD KAPCSOLÓDÓ KÜLSŐ KÖZMŰÉPÍTÉS KIVITELI TERVEKEN A XII. KÖTET SZERINT!

GIPSZKARTONFALAK ALAPRAJZI JELKULCSAI

- GK01 általános (EI 45), két oldalán 2x2 rtg normál (RB) gipszkartonnal
- GK02 előtétfal/aknafal, egy oldalán 2 rtg normál (RB) gipszkartonnal
- GKF01 tűzgátló fal (EI 60), két oldalán belül 1-1 rtg normál (RB) gipszkarton, kívül 1-1 rtg tűzgátló (RF) gipszkarton
- GKF02 előtétfal, egy oldalán 2 rtg tűzgátló (RF) gipszkartonnal
- GKFI01 tűzgátló fal (EI 60), két oldalán belül 1-1 rtg normál (RB) gipszkarton, kívül 1-1 rtg tűzgátló (RFI) gipszkarton
- GKFI02 tűzgátló fal (EI 60), két oldalán belül 1-1 rtg normál (RB) gipszkarton, kívül egyik oldalon 1 rtg (RFI), másik oldalon 1 réteg (RF), gipszkarton
- GKI01 impregnált, két oldalán belül 1-1 rtg normál (RB) gipszkarton, kívül 1-1 rtg impregnált (RBI) gipszkarton
- GKI02 impregnált, két oldalán belül 1-1 rtg normál (RB) gipszkarton, kívül egyik oldalon 1 rtg impregnált (RBI), másik oldalon 1 réteg (RB), gipszkarton
- GKI03 előtétfal/aknafal, egy oldalán 1 rtg normál (RB) és 1 rtg impregnált (RBI) gipszkartonnal. Az előtétfalak magassága változó.
- EF.01 Hanggátló előtétfal akusztikai terv szerint. Stúdiószínház (P-03.2)
- EF.02 Hanggátló előtétfal akusztikai terv szerint. Próbaterem és Hangstúdió (2.45, 2.46)
- VF.01-75 Emelt követelményszintű gk. válaszfal akusztikai terv szerint. RB Ponthúzó és RJ Díszlethúzó géphá (3.14, 3.15)

A függőleges zárást 2x2 rtg. 12,5mm tűzgátló gipszkarton burkolattal zárt CW/UW75 min. 5 cm vtg. táblás ásványgyapottal vagy üveggyapottal kitöltött profilvázra épített válaszfal (akusztikai tervben VF.01-75) biztosíthatja. A falak a 4.01-es Színháztechnológiai csigapadon áthaladva, annak zárófödémég épülnek! **A vízszintes zárást** a III. járdaszint padló-tartószerkezetre alulról felszerelt 2x12,5mm tűzgátló gipszkarton biztosíthatja, ha a gipszkarton fölé az acél tartóelemek közé 5 cm vtg. táblás üveggyapot vagy ásványgyapot kerül. Nagyobb mechanikai igénybevételre kell számítani, a gipszkarton látszó felületét gipszrostlappal lehet/javasolt helyettesíteni. A géphízon belül a szabadon maradt beton felületekre javasolt állékony hangelnyelő burkolat (pl. Heraklith Tektalan A2 50 vagy vastagabb) rögzítése. A burkolat elhagyható, ha a színpadtechnikai gépészet együttes (egyidejű) zajteljesítménye nem nagyobb, mint Lw,A 60dB és nincs tonális (1/3 oktávsávos spektrumban kiugró) komponens.
A hanggátló burkolat áttöréseit csökkentett keresztmetszetű védőcsővel kell biztosítani, de azokat hangcsillapítani csak akkor szükséges, ha az elzárt gépészet együttes (egyidejű) zajteljesítménye nagyobb, mint Lw,A 80dB.

Bővebb leírás a CSIKY GERGELY SZÍNHÁZ GIPSZKARTON FALAK ÉS ÁLMENNYEZETEK MŰSZAKI LEÍRÁS KIVITELI TERVHEZ dokumentum szerint.

É, K, D, Ny

11/2/3

KIADOTT TERVEK JEGYZÉKE

TERV MEGNEVEZÉSE	TERV VERZIÓ	DÁTUM
NYÁRI SZÍNHÁZ TERVE, TERVEZŐ: MAGYAR EDE, STÁHL JÓZSEF		1911.
REKONSTRUKCIÓ ÉS BŐVÍTÉS		1961.
REKONSTRUKCIÓ ÉS BŐVÍTÉS, TERVEZŐ: KOMMUNÁLIS BERUHÁZÁSI VÁLLALAT, BP.		1985. szep.
ÉPÍTÉSI ENGEDÉLYEZÉSI TERV, TERVEZŐ: ARKER'S KFT.	A	2008. nov.
ÉPÍTÉSI ENGEDÉLY MEGHOSSZABBÍTÁSI KÉRELEM	A	2009. nov.
MÓDOSÍTOTT ÉPÍTÉSI ENGEDÉLYEZÉSI TERV	B	2010. feb. 3.
EGYEZTETÉSI TERV	C	2010. feb. 9.
EGYEZTETÉSI TERV	D	2010. feb. 23.
EGYEZTETÉSI TERV	E	2010. márc. 7.
MÓDOSÍTOTT ÉPÍTÉSI ENGEDÉLYEZÉSI TERV	F	2010. ápr. 1.
DÖNTÉSELŐKÉSZÍTŐ TERV	F	2010. ápr. 15.
EGYEZTETÉSI TERV	G	2013. július 17.
JÓVÁHAGYÁSI TERV	H	2016. április 30.
MÓDOSÍTOTT TERV JÓVÁHAGYÁSI TERV	H	2016. július 28.
1. MÓDOSÍTOTT ÉPÍTÉSI ENGEDÉLYEZÉSI TERV	I	2017. február 28.
TÖBBSZÖR MÓDOSÍTOTT KIVITELI TERV	J	2017. februártól
2. MÓDOSÍTOTT ÉPÍTÉSI ENGEDÉLYEZÉSI TERV	K	2017. május 05.
3. MÓDOSÍTOTT ÉPÍTÉSI ENGEDÉLYEZÉSI TERV	L	2018. március 26.

TERV MEGNEVEZÉSE	TERVFÁZIS	DÁTUM
KIVITELI TERV - 01. TERVFÁZIS alumínium és bűtonüegi üveg homlokzat burkolattal	J-01	2017. május 24.
KIVITELI TERV - 02. TERVFÁZIS pincaszint kabát oldalon történő bővítésével	J-02	2017. augusztus 24.
KIVITELI TERV - 03. TERVFÁZIS személyfel/ állat bővítés szerkezetével	J-03	2017. november 09.
KIVITELI TERV - 04. TERVFÁZIS alaprajzi módosítások a homlokzat átterveze miatt	J-04	2018. január 08.
KIVITELI TERV - 05. TERVFÁZIS építtető döntés miatti alaprajzi módosítások	J-05	2018. március 09.
KIVITELI TERV - 06. TERVFÁZIS 2 cm Agrob Buchtal szerelt kerámia burkolattal és időmelemekkel	J-06	2018. március 27.
KIVITELI TERV - 07. TERVFÁZIS 3 cm-es Jura Gelb szerelt kőlap burkolattal	J-07	2018. június 28.
KIVITELI TERV - 08. TERVFÁZIS ZÁÉV megbízása módosításra Kaposvár MJV L079-2018 levele alapján	J-08	2018. augusztus 22.

ZÁÉV Építőipari Zrt. — MEGVALÓSULÁSI TERVDOKUMENTÁCIÓ — Felelős műszaki vezető: P[?]KSA CSABA — Aláírás — Dátum: 2019 AUG 3 1. — Javítás száma: nincs — A megvalósult állapottal megegyezik

PROJEKT MEGNEVEZÉSE:	KAPOSVÁR, CSIKY GERGELY SZÍNHÁZ (KAPOSVÁR, RÁKÓCZI TÉR, HRSZ: 436 MŰEMLÉKI TÖRZSSZÁM: M9048 és HRSZ.: 437/2) ÉPÜLETÉNEK BŐVÍTÉSE, FELÚJÍTÁSA
GENERÁL TERVEZŐ:	ARKER STÚDIÓ ÉPÍTÉSZETI ÉS KERESKEDELMI KFT. 7400 KAPOSVÁR, DÓZSA GY. U. 21. TEL: 82 / 427-043; www.arker.hu E-MAIL: info@arker.hu
ELJÁRÁS FAJTÁJA:	KIVITELI FEDVÉNYTERV — A 2019.01.31-ÉN LEADOTT TÖBBSZÖR MÓDOSÍTOTT J-08 TERVDOKUMENTÁCIÓHOZ KÉPEST
RAJZ MEGNEVEZÉSE:	SZÍNPADSZINT ALAPRAJZ FEDVÉNY - M=1:50
RAJZSZÁM:	É-II_03-M9
TERV VERZIÓ:	J-09F
JELZŐSZÁM:	50-1970/2017
BERUHÁZÓ:	KAPOSVÁR M.J.VÁROS ÖNKORMÁNYZATA 7400 KAPOSVÁR, KOSSUTH TÉR 1.
ÜZEMELTETŐ:	CSIKY GERGELY SZÍNHÁZ 7400 KAPOSVÁR, RÁKÓCZI TÉR
MEGRENDELŐ:	ZÁÉV ÉPÍTŐIPARI ZRT. 8900 ZALAEGERSZEG, MILLENIUM KÖZ 1. MAGYAR ÉPÍTŐK ZRT. 1149 BUDAPEST, XIV., PILLANGÓ U. 28.
ÉPÍTÉSZ VEZETŐ TERVEZŐ:	LÖRINCZ FERENC OKL. ÉPÍTÉSZMÉRNÖK, VEZETŐ TERVEZŐ É1 14-0270; HALÁS IVÁN OKL. ÉPÍTÉSZMÉRNÖK É 02-0094
ÉPÍTÉSZ MUNKATÁRS:	BALOGH RITA ÉPÍTÉSZ TERVEZŐMŰVÉSZ; TÖRÖK-SÁRY PÉTER ÉPÍTÉSZMÉRNÖK; VERMES ERIKA ÉPÍTÉSZ TERVEZŐMŰVÉSZ; HORVÁTH HENRIK ÉPÍTÉSZMÉRNÖK
MŰEMLÉKVÉDELEM:	L. BALOGH KRISZTINA MŰEMLÉKVÉDELMI SZAKMÉRNÖK É1 14 0007/2022
SZAKKONZULENS:	SZALAI JÓZSEF MŰSZAKI VEZETŐ, CSIKY GERGELY SZÍNHÁZ
BELSŐÉPÍTÉSZ TERVEZŐ:	FÜLÖP KRISZTINA; KOZMA ÁGOTA BELSŐÉPÍTÉSZ, 1078 BUDAPEST ISTVÁN U. 5. 2/1
STATIKUS TERVEZŐ:	HARSÁNYI CSABA T1 14-00603 STATIKPLAN KFT. 7400 KAPOSVÁR, ADY E. U. 8. II/2; BRANDMÜLLER ISTVÁN T 02-0057 B.R.B TERVEZŐ KFT. 7624 PÉCS, BORNEMISSZA 10.
TALAJMECHANIKA:	SCHUBERT JÓZSEF GEO STAT KFT. 7633 PÉCS, ÜRÖGI FASOR 28.
AKUSZTIKA:	KÖRLÖS SÁNDOR TAMÁS SZ-462/2006 AGRATE AKUSZTIKAI MÉRNÖKI IRODA KFT. 8093 CSÁKVÁR, HARASZT UTCA 15.
REHABILITÁCIÓS SZAKMÉRNÖK:	NÉMETH ÁGOTA REHAB. KÖRNYEZETTERVEZŐ SZAKMÉRNÖK PIT 0091124/248 7400 KAPOSVÁR, 48-AS IFJÚSÁG ÚTJA 43.
TŰZVÉDELEM:	MIKUS FERENC I-064/2013; SÜSS J SÁRKÁNY KFT. 2220 VECSÉS, LEHEL U.5.
BEÉPÍTETT TŰZVÉDELMI BERENDEZÉSEK:	SOPOS ANDRÁS TÜ 01-1166/3; 1085 BUDAPEST, BAROSS UTCA 28.
SZELLŐZÉSTECHNIKA:	PARTI FERENC ÉPÜLETGÉPÉSZ G-T 01-6199; LÉGPARTNER KFT 1125 BP., CÉDRUS U. 5/B TEL.: 1/395-2597
FŰTÉS, HŰTÉS, VÍZ, SZENNYVÍZELVEZETÉS:	BOKOR ANDRÁS; VÍZ-ÉPTERV KFT. 1138 BP., NÉPFÜRDŐ U. 19/B, VIII.EM. 40.
ÉPÜLETVILLAMOSSÁG:	GÁSPÁR PÉTER V/01-6189; GSTR INTELEKT MÉRNÖKIRODA KFT., 1022 BP., HERMAN OTTÓ U. 19/A
GYENGEÁRAMÚ TERVEZŐ:	LAGYÁNSZKI TIBOR; ANIMATIVE KFT. 2626 NAGYMAROS, FELSŐMEZŐ UTCA 1.B I/30.
ÉPÜLETAUTOMATIKA ÉS ÉPÜLETFELÜGYELET:	HARMATI LÁSZLÓ; IQ KFT., 1034 BUDAPEST, PACSIRTAMEZŐ UTCA 38.
SZÍNHÁZTECHNIKA:	VERES SÁNDOR; SZÍNPAD ÉS EMELŐGÉPTECHNIKA KFT. 2112 VERESEGYHÁZ, BUDAPESTI U. 128
KÖZMŰÉPÍTÉS:	HORVÁTH ATTILA VIZ-TEL 14-0527; 7400 KAPOSVÁR, RIGÓ U. 25/A
KÖZ- ÉS DÍSZVILÁGÍTÁS:	JAKAB RÓBERT EN-VI-14-0089; 7400 KAPOSVÁR, GÁBOR D. U. 20/C.
KIADÁS DÁTUMA:	2019. június 25., kedd

KAPOSVÁR — CSIKY GERGELY SZÍNHÁZ KAPOSVÁR — ARKER — ZÁÉV ÉPÍTŐIPARI ZRT — MAGYAR ÉPÍTŐ Alapítva 1989

EZEN TERVDOKUMENTÁCIÓ AZ ARKER STÚDIÓ ÉPÍTÉSZETI KFT. SZELLEMI TERMÉKE. A SZERZŐI JOGRÓL SZÓLÓ 1999./LXXVI. TÖRVÉNY ALAPJÁN JOGVÉDELEM ALATT ÁLL! A TERVLAPOK A BSA ÁLTAL ELLENŐRZÖTT ARCHICAD PROGRAMMAL KÉSZÜLTEK.

file név: szinhaz_kiviteli_terv_CAD20_04 lapméret: 1 189 x841 mm, (=1,000m2)